



**АДМИНИСТРАЦИЯ
ГОРШЕЧЕНСКОГО РАЙОНА
КУРСКОЙ ОБЛАСТИ**

ПОСТАНОВЛЕНИЕ

от 21.06.2023 № 430

**О проведении аукциона в электронной форме на право заключения
договоров аренды земельных участков**

Руководствуясь Земельным кодексом Российской Федерации, Федеральными законами № 101-ФЗ от 24.07.2002 г. «Об обороте земель сельскохозяйственного назначения», № 131-ФЗ от 06.10.2003 г. «Об общих принципах организации местного самоуправления в Российской Федерации», ст. 3.3. Федеральным законом «О введении в действие Земельного кодекса РФ», с учетом Правил землепользования и застройки муниципального образования «Куньевский сельсовет» Горшеченского района Курской области, утвержденных решением Собрания депутатов Куньевского сельсовета от 03.04.2012 № 10 (в редакции Собрания депутатов Куньевского сельсовета от 26.11.2014 № 56, решений Представительного собрания Горшеченского района от 31.01.2017 № 125, от 11.05.2017 № 151, от 01.06.2018 № 234, от 21.08.2018 № 245, в редакции решения комитета архитектуры и градостроительства Курской области от 27.10.2022 № 97), Администрация Горшеченского района Курской области

ПОСТАНОВЛЯЕТ:

1. Провести электронный аукцион на право заключения договоров аренды земельных участков (далее – электронный аукцион), государственная собственность на которые не разграничена, **тремя лотами:**

лот № 1: земельный участок из земель сельскохозяйственного назначения, с кадастровым номером 46:04:101009:150, площадью 51662+/-

1989 кв.м. в границах, указанных в Выписке из Единого государственного реестра недвижимости об основных характеристиках и зарегистрированных правах на объект недвижимости, разрешенное использование – хранение и переработка сельскохозяйственной продукции, расположенный по адресу: Курская область, Горшеченский район, Солдатский с/с;

лот № 1: земельный участок из земель сельскохозяйственного назначения, с кадастровым номером 46:04:101009:151, площадью 15685+/-1096 кв.м. в границах, указанных в Выписке из Единого государственного реестра недвижимости об основных характеристиках и зарегистрированных правах на объект недвижимости, разрешенное использование – хранение и переработка сельскохозяйственной продукции, расположенный по адресу: Курская область, Горшеченский район, Солдатский сельсовет;

лот № 3: земельный участок из земель населенных пунктов, с кадастровым номером 46:04:060302:1018, площадью 300+/-6 кв.м. в границах, указанных в Выписке из Единого государственного реестра недвижимости об основных характеристиках и зарегистрированных правах на объект недвижимости, разрешенное использование – Для ведения личного подсобного хозяйства, расположенный по адресу: Курская область, Горшеченский район, Куньевский с/с, с. Бараново, ул. Коммунистическая.

Аукцион по лоту № 3 проводится для граждан и крестьянских (фермерских) хозяйств,

(далее – земельные участки).

Срок, на который предоставляется право аренды на земельные участки:

лот № 1: 10 (Десять) лет со дня заключения договора аренды земельного участка;

лот № 2: 10 (Десять) лет со дня заключения договора аренды земельного участка;

лот № 3: 20 (Двадцать) лет со дня заключения договора аренды земельного участка.

2. Установить начальный размер годовой арендной платы за земельные участки на основании пункта 14 ст. 39.11 Земельного кодекса Российской Федерации в размере полутора процентов кадастровой стоимости земельных участков, что составляет:

по лоту № 1: 26 876 (Двадцать шесть тысяч восемьсот семьдесят шесть) руб. 31 коп. (без НДС);

по лоту № 2: 10 234 (Десять тысяч двести тридцать четыре) руб. 40 коп. (без НДС);

по лоту № 3: 1 042 (Одна тысяча сорок два) руб. 90 коп. (без НДС).

По результатам аукциона на право заключения договоров аренды земельных участков определяется ежегодный размер арендной платы.

3. Установить требование о задатке в размере 50% начального размера годовой арендной платы, что составляет:

по лоту № 1: 13 438 (Тринадцать тысяч четыреста тридцать четыре) руб. 15 коп.;

по лоту № 2: 5 117 (Пять тысяч сто семнадцать) руб. 20 коп.;

по лоту № 3: 521 (Пятьсот двадцать один) руб. 42 коп.

4. Установить шаг аукциона в пределах 3% начального размера годовой арендной платы, что составляет:

по лоту № 1: 800 (Восемьсот) руб. 00 коп.;

по лоту № 2: 300 (Триста) руб. 00 коп.;

по лоту № 3: 30 (Тридцать) руб. 00 коп.

5. Руководствуясь частью 11 статьи 39.11 Земельного кодекса РФ определить ООО СО «Тендер-Инфо» в качестве специализированной организации на основании заключенного договора для осуществления функций, связанных с подготовкой информационного сообщения о проведении электронного аукциона, его размещения в ГИС Торги и на сайте электронной площадки, подготовкой необходимых протоколов, направления победителям или единственным участникам аукциона проектов договоров аренды земельных участков, иных функций.

6. Назначить Временную комиссию по проведению электронного аукциона на право заключения договоров аренды земельных участков, расположенных на территории Горшеченского района Курской области, (далее – Аукционная комиссия) в следующем составе:

Председатель Аукционной комиссии:

- Латорцева Ирина Витальевна – начальник отдела земельных, имущественных правоотношений и охраны окружающей среды управления строительства, архитектуры, ЖКХ, земельных и имущественных правоотношений, охраны окружающей среды, транспорта и связи Администрации Горшеченского района Курской области;

члены комиссии:

- Шадрова Юлиана Александровна – главный специалист-эксперт юридического отдела Администрации Горшеченского района Курской области;

- Зиновьева Ирина Викторовна – главный специалист-эксперт отдела земельных, имущественных правоотношений и охраны окружающей среды управления строительства, архитектуры, ЖКХ, земельных и имущественных правоотношений, охраны окружающей среды, транспорта и связи Администрации Горшеченского района Курской области;

области;

- Дерило Григорий Сергеевич – директор ООО СО «Тендер-Инфо» (по согласованию);

- Бондарев Павел Владимирович – юрисконсульт ООО СО «Тендер-Инфо» (по согласованию).

7. Наделить Аукционную комиссию следующими полномочиями:

- подготовка и согласование информационного сообщения о проведении электронного аукциона и проектов договоров аренды земельных участков;

- согласование даты начала и окончания приема заявок, сроков подведения итогов аукциона;

- рассмотрение заявок на участие в электронном аукционе и отбор участников аукциона;

- ведение протоколов по принимаемым комиссией решениям.

8. Утвердить Положение о Временной комиссии по проведению электронного аукциона на право заключения договоров аренды земельных участков, расположенных на территории Горшеченского района Курской области согласно Приложению.

9. Аукционной комиссии (Латорцевой И. В.) представить на утверждение в срок до «26» июня 2023 г. информационное сообщение о проведении электронного аукциона на право заключения договоров аренды земельных участков согласно пункту 1 настоящего постановления.

10. Контроль за исполнением настоящего постановления оставляю за собой.

Глава
Горшеченского района



А.М. Америк

Приложение
к постановлению Администрации
Горшеченского района
Курской области

№ 430 от «21» июня 2023 г.

ПОЛОЖЕНИЕ О КОМИССИИ
по проведению электронного аукциона на право заключения
договоров аренды земельных участков, расположенных на территории
Горшеченского района Курской области.

1. Настоящее Положение о комиссии по проведению электронного аукциона на право заключения договоров аренды земельных участков, расположенных на территории Горшеченского района Курской области (далее – Положение) разработано в соответствии с Федеральным законом № 131-ФЗ от 06.10.2003 г. «Об общих принципах организации местного самоуправления в Российской Федерации», Земельным кодексом Российской Федерации.

2. Создание Аукционной комиссии, определение ее состава и порядка работы, назначение председателя Аукционной комиссии осуществляется Администрацией Горшеченского района – до размещения в ГИС Торги информационного сообщения о проведении аукциона.

3. Число членов Аукционной комиссии должно быть не менее пяти человек.

4. Членами Комиссии не могут быть физические лица, лично заинтересованные в результатах конкурсов или аукционов (в том числе физические лица, подавшие заявки на участие в аукционе либо состоящие в штате организаций, подавших указанные заявки), либо физические лица, на которых способны оказывать влияние участники аукционов и лица, подавшие заявки на участие в аукционе (в том числе физические лица, являющиеся участниками (акционерами) этих организаций, членами их органов управления, кредиторами участников аукционов). В случае выявления в составе комиссии указанных лиц организатор аукциона, принявший решение о Комиссии, обязан незамедлительно заменить их иными физическими лицами.

5. Замена члена Аукционной комиссии допускается только по решению Администрации Горшеченского района.

6. Аукционной комиссией осуществляются рассмотрение заявок на участие в аукционе и отбор участников аукциона, ведение протокола рассмотрения заявок на участие в аукционе, протокола подведения итогов аукциона, протокола об отказе от заключения договора, протокола об отстранении заявителя или участника аукциона от участия в аукционе.

7. Аукционная комиссия правомочна осуществлять свои функции, если на заседании комиссии присутствует не менее пятидесяти процентов

общего числа ее членов. Члены Аукционной комиссии должны быть уведомлены о месте, дате и времени проведения заседания комиссии. Члены Аукционной комиссии лично участвуют в заседаниях и подписывают протоколы заседаний комиссии. Решения Аукционной комиссии принимаются открытым голосованием простым большинством голосов членов комиссии, присутствующих на заседании. Каждый член Аукционной комиссии имеет один голос. При равенстве голосов голос Председателя Аукционной комиссии является решающим.

АДМИНИСТРАЦИЯ ГОРШЕЧЕНСКОГО РАЙОНА
КУРСКОЙ ОБЛАСТИ

ЛИСТ РАССЫЛКИ И ОПУБЛИКОВАНИЯ

ПОСТАНОВЛЕНИЯ

Администрации Горшеченского района Курской области

«О проведении аукциона в электронной форме на право заключения
договоров аренды земельных участков»

от 21.06.2023 № 430

РАЗОСЛАТЬ:

№	Адресат	Кол-во
1	Управление строительства, архитектуры, ЖКХ, земельных и имущественных правоотношений, охраны окружающей среды, транспорта и связи Администрации Горшеченского района Курской области	1

Разместить официальном сайте Администрации Горшеченского района
Курской области <http://gorshechr.rkursk.ru/> в сети Интернет в разделе
«Объявления».

Исполнитель:

Начальник отдела земельных,
имущественных правоотношений и ООС

_____ И. В. Зиновьева

Управление государственной службы государственной регистрации, кадастра и картографии по Курской области
полное наименование органа государственной власти

Выписка из Единого государственного реестра недвижимости об основных характеристиках и зарегистрированных правах на объект недвижимости


Сведения об основных характеристиках объекта недвижимости

В Единый государственный реестр недвижимости внесены следующие сведения:

Земельный участок				Раздел 1 Лист	
вид объекта недвижимости					
Лист № 1 раздела 1	Всего листов раздела 1: 1	Всего разделов: 2	Всего листов выписки: 2		
25.04.2023г.					
Кадастровый номер:	46:04:101009:150				
Номер кадастрового квартала:	46:04:101009				
Дата присвоения кадастрового номера:	25.04.2023				
Ранее присвоенный государственный учетный номер:	данные отсутствуют				
Местоположение:	Курская область, Горшеченский район, Солдатский с/с				
Площадь, м2:	51662 +/- 1989				
Кадастровая стоимость, руб:	не определена				
Кадастровые номера расположенных в пределах земельного участка объектов недвижимости:	данные отсутствуют				
Категория земель:	Земли сельскохозяйственного назначения				
Виды разрешенного использования:	Хранение и переработка сельскохозяйственной продукции				
Статус записи об объекте недвижимости:	Сведения об объекте недвижимости имеют статус "актуальные"				
Особые отметки:	Сведения, необходимые для заполнения раздела: 2 - Сведения о зарегистрированных правах, отсутствуют.				
Получатель выписки:	Амерев Андрей Михайлович (представитель правообладателя), Правообладатель: Администрация Горшеченского района Курской области				

полное наименование должности	подпись	инициалы, фамилия
	М.П.	

Земельный участок	
Лист № 1 раздела 3	Вид объекта недвижимости
25.04.2023г.	Всего листов раздела 3: 1
Кадастровый номер:	Всего листов выписки: 2
План (чертеж, схема) земельного участка	
46:04:101009:150	

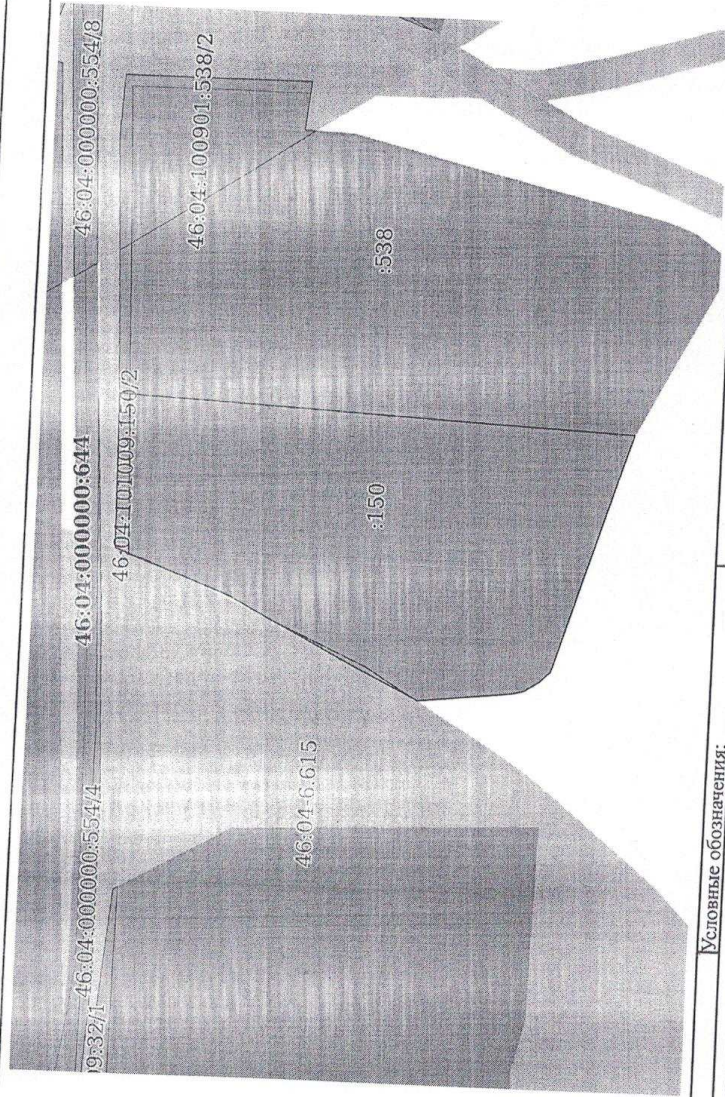

Масштаб 1:4000	Условные обозначения:
полное наименование должности	
подпись	инициалы, фамилия
М.П.	



ФЕДЕРАЛЬНАЯ СЛУЖБА ГОСУДАРСТВЕННОЙ

№ Сертификата
ЭП: 3094b7974b3ca8e1f07a347cfad6fa78
Выдан: ФЕДЕРАЛЬНАЯ СЛУЖБА ГОСУДАРСТВЕННОЙ
Действителем: РЕГИСТРАЦИИ, КАДАСТРА И КАРТОГРАФИИ
Название 10.08.2023 16:02:00
Организации
владельца ЭП: Казначейство России
ИНН:
ОГРН:

Выписка из Единого государственного реестра недвижимости об основных характеристиках и зарегистрированных правах на объект недвижимости

Сведения об основных характеристиках объекта недвижимости

В Единый государственный реестр недвижимости внесены следующие сведения:

Земельный участок			
Вид объекта недвижимости			
Лист № 1 раздела 1	Всего листов раздела 1: 1	Всего разделов: 2	Всего листов выписки: 2
25.04.2023г.			
Кадастровый номер: 46:04:101009:151			
Номер кадастрового квартала: 46:04:101009			
Дата присвоения кадастрового номера: 25.04.2023			
Ранее присвоенный государственный учетный номер: данные отсутствуют			
Местоположение: Курская область, Горшеченский район, Солдатский сельсовет			
Площадь, м2: 15685 +/- 1096			
Кадастровая стоимость, руб: не определена			
Кадастровые номера расположенных в пределах земельного участка объектов недвижимости: данные отсутствуют			
Категория земель: Земли сельскохозяйственного назначения			
Виды разрешенного использования: Хранение и переработка сельскохозяйственной продукции			
Статус записи об объекте недвижимости: Сведения об объекте недвижимости имеют статус "актуальные"			
Особые отметки: Сведения, необходимые для заполнения раздела: 2 - Сведения о зарегистрированных правах, отсутствуют.			
Получатель выписки: Америк Андрей Михайлович (представитель правообладателя), Правообладатель: Администрация Горшеченского района Курской области			


полное наименование должности	подпись	инициалы, фамилия
	М.П.	

Выписка из Единого государственного реестра недвижимости об основных характеристиках и зарегистрированных правах на объект недвижимости

Описание местоположения земельного участка

Земельный участок			
вид объекта недвижимости			
Лист № 1 раздела 3	Всего листов раздела 3: 1	Всего разделов: 2	Всего листов выписки: 2
25.04.2023г.			
Кадастровый номер: 46:04:101009:151			

План (чертеж, схема) земельного участка

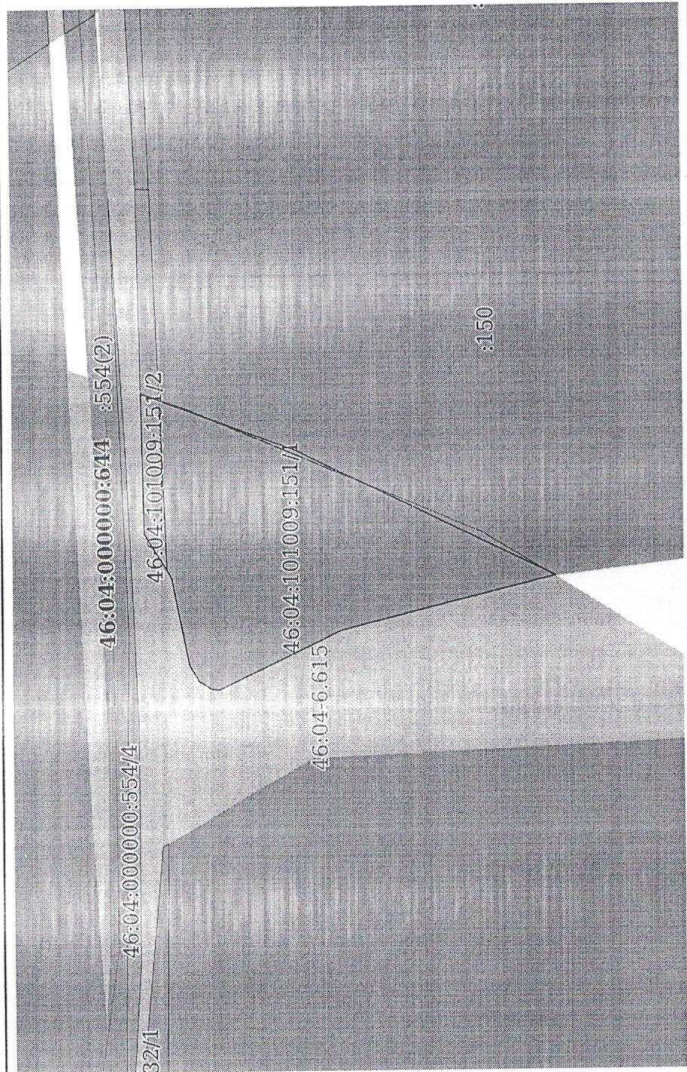

Масштаб 1:3000	Условные обозначения:	
полное наименование должности	подпись	инициалы, фамилия
	М.П.	



ФЕДЕРАЛЬНАЯ СЛУЖБА ГОСУДАРСТВЕННОЙ

№ Сертификата 30948797403САВЫ1Г07А347СУА06РА78
ЗП: ФЕДЕРАЛЬНАЯ СЛУЖБА ГОСУДАРСТВЕННОЙ
Выдан: РЕГИСТРАЦИИ, КАДАСТРА И КАРТОГРАФИИ
Действителен: 10.08.2023 16:02:00
Название
Организации
владельца ЗП: Казначейство России
ИНН:
ОГРН:

Управление Федеральной службы государственной регистрации, кадастра и картографии по Курской области
полное наименование органа регистрации недвижимости

Выписка из Единого государственного реестра недвижимости об основных характеристиках и зарегистрированных правах на объект недвижимости

Сведения об основных характеристиках объекта недвижимости
В Единый государственный реестр недвижимости внесены следующие сведения:


Земельный участок			
вид объекта недвижимости			
Лист № 1 раздела 1	Всего листов раздела 1: 1	Всего разделов: 2	Всего листов выписки: 2
24.04.2023г.			
Кадастровый номер:	46:04:060302:1018		
Номер кадастрового квартала:	46:04:060302		
Дата присвоения кадастрового номера:	24.04.2023		
Ранее присвоенный государственный учетный номер:	данные отсутствуют		
Адрес:	Курская область, Горшеченский район, Кульневский с/с, с. Бараново, ул. Коммунистическая		
Площадь, м2:	300 +/- 6		
Кадастровая стоимость, руб:	не определена		
Кадастровые номера расположенных в пределах земельного участка объектов недвижимости:	данные отсутствуют		
Категория земель:	Земли населенных пунктов		
Виды разрешенного использования:	Для ведения личного подсобного хозяйства		
Статус записи об объекте недвижимости:	Сведения об объекте недвижимости имеют статус "актуальные"		
Особые отметки:	Сведения, необходимые для заполнения раздела: 2 - Сведения о зарегистрированных правах, отсутствуют.		
Получатель выписки:	Амерев Андрей Михайлович (представитель правообладателя), Правообладатель: Администрация Горшеченского района Курской области		

полное наименование должности	подпись	инициалы, фамилия
	М.П.	

Выписка из Единого государственного реестра недвижимости об основных характеристиках и зарегистрированных правах на объект недвижимости

Описание местоположения земельного участка

Земельный участок			
вид объекта недвижимости			
Лист № 1 раздела 3	Всего листов раздела 3: 1	Всего разделов: 2	Всего листов выписки: 2
24.04.2023г.			
Кадастровый номер:		46:04:060302:1018	
План (чертеж, схема) земельного участка			

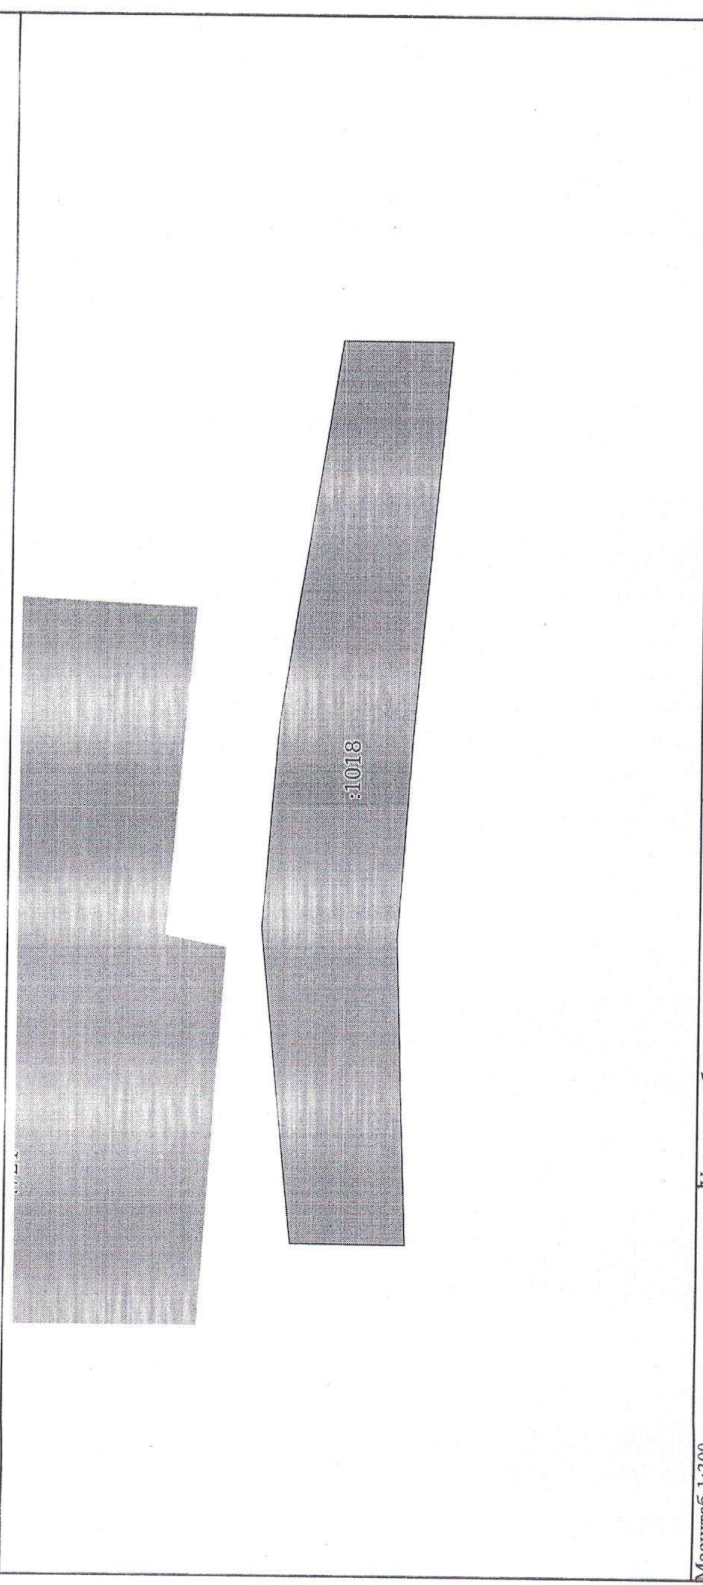

Масштаб 1:300	Условные обозначения:	
полное наименование должности		
подпись		инициалы, фамилия
М.П.		



ФЕДЕРАЛЬНАЯ СЛУЖБА ГОСУДАРСТВЕННОЙ

№ Сертификата	3094b7974b3ca8e1f07a347cfad6fa78
ЭП:	ФЕДЕРАЛЬНАЯ СЛУЖБА ГОСУДАРСТВЕННОЙ
Выдан:	РЕГИСТРАЦИИ, КАДАСТРА И КАРТОГРАФИИ
Действителен:	10.08.2023 16:02:00
Название	
организации	
владельца ЭП:	Казначейство России
ИНН:	
ОГРН:	

Сведения выписки из Единого государственного реестра недвижимости об объекте недвижимости
(земельный участок)

Реквизиты выписки

Наименование	Значение
Дата формирования выписки	21.03.2023
Регистрационный номер	****-***-****-*****

Реквизиты поступившего запроса

Наименование	Значение
Дата поступившего запроса	22.03.2023
Дата получения запроса органом регистрации прав	22.03.2023

Сведения об объекте недвижимости - земельном участке

Наименование	Значение
Дата постановки на учет/ регистрации	12.01.2023 15:21:56
Кадастровый номер	46:04:160302:139
Номер кадастрового квартала	46:04:160302
Вид объекта недвижимости	002001001000, Земельный участок
Вид земельного участка	01, Землепользование
Вид категории	003001000000, Земли сельскохозяйственного назначения
По документу	рыбоводство
Площадь	009, Уточненная площадь
Значение в кв. метрах	53961
Погрешность	2033
Адрес в соответствии с ФИАС (Текст)	Местоположение установлено относительно ориентира, расположенного в границах участка. Почтовый адрес ориентира: Курская область, Горшеченский район, Ясеновский сельсовет.

Сведения о кадастровом инженерере	
Вид выполненных кадастровых работ	образованием земельного участка из земель находящихся в государственной или муниципальной собственности, расположенного по адресу: Курская область, Горшеченский р-н, Ясеновский с/с
Фамилия Имя Отчество кадастрового инженера	Платонова Наталья Владимировна
Номер заключения договора на выполнение кадастровых работ	24859-г
Дата заключения договора на выполнение кадастровых работ	29.12.2022
Кадастровая стоимость	192428.2
Номер контура	1
Порядковый номер элемента контура	1
Порядковый номер точки1 в элементе	1
Порядковый номер точки2 в элементе	2
Дирекционный угол	39°39.7'
Горизонтальное проложение, м	6.08
Номер контура	1
Порядковый номер элемента контура	1
Порядковый номер точки1 в элементе	2
Порядковый номер точки2 в элементе	3
Дирекционный угол	74°39.8'
Горизонтальное проложение, м	5.56
Номер контура	1
Порядковый номер элемента контура	1
Порядковый номер точки1 в элементе	3
Порядковый номер точки2 в элементе	4
Дирекционный угол	92°17.2'
Горизонтальное проложение, м	16.54
Номер контура	1
Порядковый номер элемента контура	1
Порядковый номер точки1 в элементе	4

Порядковый номер точки2 в элементе	5
Дирекционный угол	106°24.8'
Горизонтальное проложение, м	1.34
Номер контура	1
Порядковый номер элемента контура	1
Порядковый номер точки1 в элементе	5
Порядковый номер точки2 в элементе	6
Дирекционный угол	123°17.8'
Горизонтальное проложение, м	2.82
Номер контура	1
Порядковый номер элемента контура	1
Порядковый номер точки1 в элементе	6
Порядковый номер точки2 в элементе	7
Дирекционный угол	133°40.1'
Горизонтальное проложение, м	1.22
Номер контура	1
Порядковый номер элемента контура	1
Порядковый номер точки1 в элементе	7
Порядковый номер точки2 в элементе	8
Дирекционный угол	138°37.3'
Горизонтальное проложение, м	2.8
Номер контура	1
Порядковый номер элемента контура	1
Порядковый номер точки1 в элементе	8
Порядковый номер точки2 в элементе	9
Дирекционный угол	132°42.5'
Горизонтальное проложение, м	4.07
Номер контура	1
Порядковый номер элемента контура	1
Порядковый номер точки1 в элементе	9
Порядковый номер точки2 в элементе	10
Дирекционный угол	114°25.7'
Горизонтальное проложение, м	3.12
Номер контура	1
Порядковый номер элемента контура	1
Порядковый номер точки1 в элементе	10
Порядковый номер точки2 в элементе	11
Дирекционный угол	104°55.9'
Горизонтальное проложение, м	2.17
Номер контура	1
Порядковый номер элемента контура	1
Порядковый номер точки1 в элементе	11
Порядковый номер точки2 в элементе	12
Дирекционный угол	98°12.1'
Горизонтальное проложение, м	8.97
Номер контура	1
Порядковый номер элемента контура	1
Порядковый номер точки1 в элементе	12
Порядковый номер точки2 в элементе	13
Дирекционный угол	88°38.9'
Горизонтальное проложение, м	2.12
Номер контура	1
Порядковый номер элемента контура	1
Порядковый номер точки1 в элементе	13
Порядковый номер точки2 в элементе	14
Дирекционный угол	61°24.7'
Горизонтальное проложение, м	2.03
Номер контура	1
Порядковый номер элемента контура	1
Порядковый номер точки1 в элементе	14
Порядковый номер точки2 в элементе	15
Дирекционный угол	37°29.0'
Горизонтальное проложение, м	4.11
Номер контура	1
Порядковый номер элемента контура	1

Порядковый номер точки1 в элементе	15	
Порядковый номер точки2 в элементе	16	
Дирекционный угол	26°33.9'	
Горизонтальное проложение, м	6.15	
Номер контура	1	
Порядковый номер элемента контура	1	
Порядковый номер точки1 в элементе	16	
Порядковый номер точки2 в элементе	17	
Дирекционный угол	26°50.8'	
Горизонтальное проложение, м	6.38	
Номер контура	1	
Порядковый номер элемента контура	1	
Порядковый номер точки1 в элементе	17	
Порядковый номер точки2 в элементе	18	
Дирекционный угол	33°41.4'	
Горизонтальное проложение, м	5.48	
Номер контура	1	
Порядковый номер элемента контура	1	
Порядковый номер точки1 в элементе	18	
Порядковый номер точки2 в элементе	19	
Дирекционный угол	36°30.4'	
Горизонтальное проложение, м	14.84	
Номер контура	1	
Порядковый номер элемента контура	1	
Порядковый номер точки1 в элементе	19	
Порядковый номер точки2 в элементе	20	
Дирекционный угол	40°9.6'	
Горизонтальное проложение, м	7.04	
Номер контура	1	
Порядковый номер элемента контура	1	
Порядковый номер точки1 в элементе	20	
Порядковый номер точки2 в элементе	21	
Дирекционный угол	48°0.8'	
Горизонтальное проложение, м	1.88	
Номер контура	1	
Порядковый номер элемента контура	1	
Порядковый номер точки1 в элементе	21	
Порядковый номер точки2 в элементе	22	
Дирекционный угол	60°38.5'	
Горизонтальное проложение, м	0.55	
Номер контура	1	
Порядковый номер элемента контура	1	
Порядковый номер точки1 в элементе	22	
Порядковый номер точки2 в элементе	23	
Дирекционный угол	85°25.6'	
Горизонтальное проложение, м	0.5	
Номер контура	1	
Порядковый номер элемента контура	1	
Порядковый номер точки1 в элементе	23	
Порядковый номер точки2 в элементе	24	
Дирекционный угол	101°42.5'	
Горизонтальное проложение, м	58.0	
Номер контура	1	
Порядковый номер элемента контура	1	
Порядковый номер точки1 в элементе	24	
Порядковый номер точки2 в элементе	25	
Дирекционный угол	109°10.4'	
Горизонтальное проложение, м	18.91	
Номер контура	1	
Порядковый номер элемента контура	1	
Порядковый номер точки1 в элементе	25	
Порядковый номер точки2 в элементе	26	
Дирекционный угол	105°18.4'	
Горизонтальное проложение, м	19.47	
Номер контура	1	

Порядковый номер элемента контура	1	
Порядковый номер точки1 в элементе	26	
Порядковый номер точки2 в элементе	27	
Дирекционный угол	124°40.4'	
Горизонтальное проложение, м	1.62	
Номер контура	1	
Порядковый номер элемента контура	1	
Порядковый номер точки1 в элементе	27	
Порядковый номер точки2 в элементе	28	
Дирекционный угол	124°40.2'	
Горизонтальное проложение, м	1.46	
Номер контура	1	
Порядковый номер элемента контура	1	
Порядковый номер точки1 в элементе	28	
Порядковый номер точки2 в элементе	29	
Дирекционный угол	159°10.7'	
Горизонтальное проложение, м	6.3	
Номер контура	1	
Порядковый номер элемента контура	1	
Порядковый номер точки1 в элементе	29	
Порядковый номер точки2 в элементе	30	
Дирекционный угол	174°42.2'	
Горизонтальное проложение, м	3.03	
Номер контура	1	
Порядковый номер элемента контура	1	
Порядковый номер точки1 в элементе	30	
Порядковый номер точки2 в элементе	31	
Дирекционный угол	183°50.6'	
Горизонтальное проложение, м	5.22	
Номер контура	1	
Порядковый номер элемента контура	1	
Порядковый номер точки1 в элементе	31	
Порядковый номер точки2 в элементе	32	
Дирекционный угол	190°12.5'	
Горизонтальное проложение, м	3.16	
Номер контура	1	
Порядковый номер элемента контура	1	
Порядковый номер точки1 в элементе	32	
Порядковый номер точки2 в элементе	33	
Дирекционный угол	202°54.1'	
Горизонтальное проложение, м	5.32	
Номер контура	1	
Порядковый номер элемента контура	1	
Порядковый номер точки1 в элементе	33	
Порядковый номер точки2 в элементе	34	
Дирекционный угол	213°2.5'	
Горизонтальное проложение, м	2.7	
Номер контура	1	
Порядковый номер элемента контура	1	
Порядковый номер точки1 в элементе	34	
Порядковый номер точки2 в элементе	35	
Дирекционный угол	209°47.7'	
Горизонтальное проложение, м	1.43	
Номер контура	1	
Порядковый номер элемента контура	1	
Порядковый номер точки1 в элементе	35	
Порядковый номер точки2 в элементе	36	
Дирекционный угол	207°3.7'	
Горизонтальное проложение, м	2.07	
Номер контура	1	
Порядковый номер элемента контура	1	
Порядковый номер точки1 в элементе	36	
Порядковый номер точки2 в элементе	37	
Дирекционный угол	205°45.1'	
Горизонтальное проложение, м	4.1	

Номер контура	1
Порядковый номер элемента контура	1
Порядковый номер точки1 в элементе	37
Порядковый номер точки2 в элементе	38
Дирекционный угол	204°53.7'
Горизонтальное проложение, м	27.77
Номер контура	1
Порядковый номер элемента контура	1
Порядковый номер точки1 в элементе	38
Порядковый номер точки2 в элементе	39
Дирекционный угол	202°27.3'
Горизонтальное проложение, м	9.11
Номер контура	1
Порядковый номер элемента контура	1
Порядковый номер точки1 в элементе	39
Порядковый номер точки2 в элементе	40
Дирекционный угол	191°46.7'
Горизонтальное проложение, м	10.53
Номер контура	1
Порядковый номер элемента контура	1
Порядковый номер точки1 в элементе	40
Порядковый номер точки2 в элементе	41
Дирекционный угол	184°10.4'
Горизонтальное проложение, м	9.2
Номер контура	1
Порядковый номер элемента контура	1
Порядковый номер точки1 в элементе	41
Порядковый номер точки2 в элементе	42
Дирекционный угол	177°52.2'
Горизонтальное проложение, м	7.27
Номер контура	1
Порядковый номер элемента контура	1
Порядковый номер точки1 в элементе	42
Порядковый номер точки2 в элементе	43
Дирекционный угол	185°37.6'
Горизонтальное проложение, м	54.37
Номер контура	1
Порядковый номер элемента контура	1
Порядковый номер точки1 в элементе	43
Порядковый номер точки2 в элементе	44
Дирекционный угол	199°18.8'
Горизонтальное проложение, м	5.99
Номер контура	1
Порядковый номер элемента контура	1
Порядковый номер точки1 в элементе	44
Порядковый номер точки2 в элементе	45
Дирекционный угол	203°21.0'
Горизонтальное проложение, м	5.98
Номер контура	1
Порядковый номер элемента контура	1
Порядковый номер точки1 в элементе	45
Порядковый номер точки2 в элементе	46
Дирекционный угол	209°26.6'
Горизонтальное проложение, м	12.02
Номер контура	1
Порядковый номер элемента контура	1
Порядковый номер точки1 в элементе	46
Порядковый номер точки2 в элементе	47
Дирекционный угол	218°18.5'
Горизонтальное проложение, м	13.53
Кадастровые номера смежных участков	46:04:160302:16
Почтовый адрес	Россия, г. Москва, ул. Воротынская, дом корпус №3, кв. 4
Номер контура	1
Порядковый номер элемента контура	1

Порядковый номер точки1 в элементе	47
Порядковый номер точки2 в элементе	48
Дирекционный угол	231°1.1'
Горизонтальное проложение, м	8.9
Номер контура	1
Порядковый номер элемента контура	1
Порядковый номер точки1 в элементе	48
Порядковый номер точки2 в элементе	49
Дирекционный угол	238°35.4'
Горизонтальное проложение, м	7.04
Номер контура	1
Порядковый номер элемента контура	1
Порядковый номер точки1 в элементе	49
Порядковый номер точки2 в элементе	50
Дирекционный угол	233°37.1'
Горизонтальное проложение, м	6.56
Номер контура	1
Порядковый номер элемента контура	1
Порядковый номер точки1 в элементе	50
Порядковый номер точки2 в элементе	51
Дирекционный угол	219°34.1'
Горизонтальное проложение, м	6.2
Номер контура	1
Порядковый номер элемента контура	1
Порядковый номер точки1 в элементе	51
Порядковый номер точки2 в элементе	52
Дирекционный угол	185°55.7'
Горизонтальное проложение, м	11.23
Номер контура	1
Порядковый номер элемента контура	1
Порядковый номер точки1 в элементе	52
Порядковый номер точки2 в элементе	53
Дирекционный угол	201°34.4'
Горизонтальное проложение, м	6.99
Номер контура	1
Порядковый номер элемента контура	1
Порядковый номер точки1 в элементе	53
Порядковый номер точки2 в элементе	54
Дирекционный угол	204°27.7'
Горизонтальное проложение, м	10.24
Номер контура	1
Порядковый номер элемента контура	1
Порядковый номер точки1 в элементе	54
Порядковый номер точки2 в элементе	55
Дирекционный угол	191°40.0'
Горизонтальное проложение, м	8.8
Номер контура	1
Порядковый номер элемента контура	1
Порядковый номер точки1 в элементе	55
Порядковый номер точки2 в элементе	56
Дирекционный угол	187°58.1'
Горизонтальное проложение, м	8.51
Номер контура	1
Порядковый номер элемента контура	1
Порядковый номер точки1 в элементе	56
Порядковый номер точки2 в элементе	57
Дирекционный угол	185°0.8'
Горизонтальное проложение, м	9.16
Номер контура	1
Порядковый номер элемента контура	1
Порядковый номер точки1 в элементе	57
Порядковый номер точки2 в элементе	58
Дирекционный угол	181°17.8'
Горизонтальное проложение, м	20.35
Номер контура	1

Порядковый номер элемента контура	1
Порядковый номер точки1 в элементе	58
Порядковый номер точки2 в элементе	59
Дирекционный угол	174°33.7'
Горизонтальное проложение, м	26.06
Номер контура	1
Порядковый номер элемента контура	1
Порядковый номер точки1 в элементе	59
Порядковый номер точки2 в элементе	60
Дирекционный угол	165°4.1'
Горизонтальное проложение, м	5.43
Номер контура	1
Порядковый номер элемента контура	1
Порядковый номер точки1 в элементе	60
Порядковый номер точки2 в элементе	61
Дирекционный угол	174°48.3'
Горизонтальное проложение, м	69.91
Номер контура	1
Порядковый номер элемента контура	1
Порядковый номер точки1 в элементе	61
Порядковый номер точки2 в элементе	62
Дирекционный угол	178°17.2'
Горизонтальное проложение, м	15.38
Номер контура	1
Порядковый номер элемента контура	1
Порядковый номер точки1 в элементе	62
Порядковый номер точки2 в элементе	63
Дирекционный угол	183°8.6'
Горизонтальное проложение, м	12.58
Номер контура	1
Порядковый номер элемента контура	1
Порядковый номер точки1 в элементе	63
Порядковый номер точки2 в элементе	64
Дирекционный угол	181°36.7'
Горизонтальное проложение, м	8.18
Номер контура	1
Порядковый номер элемента контура	1
Порядковый номер точки1 в элементе	64
Порядковый номер точки2 в элементе	65
Дирекционный угол	176°44.9'
Горизонтальное проложение, м	10.23
Номер контура	1
Порядковый номер элемента контура	1
Порядковый номер точки1 в элементе	65
Порядковый номер точки2 в элементе	66
Дирекционный угол	172°31.5'
Горизонтальное проложение, м	7.92
Номер контура	1
Порядковый номер элемента контура	1
Порядковый номер точки1 в элементе	66
Порядковый номер точки2 в элементе	67
Дирекционный угол	162°18.1'
Горизонтальное проложение, м	5.66
Номер контура	1
Порядковый номер элемента контура	1
Порядковый номер точки1 в элементе	67
Порядковый номер точки2 в элементе	68
Дирекционный угол	170°34.6'
Горизонтальное проложение, м	2.44
Номер контура	1
Порядковый номер элемента контура	1
Порядковый номер точки1 в элементе	68
Порядковый номер точки2 в элементе	69
Дирекционный угол	205°20.8'
Горизонтальное проложение, м	2.73

Номер контура	1
Порядковый номер элемента контура	1
Порядковый номер точки1 в элементе	69
Порядковый номер точки2 в элементе	70
Дирекционный угол	236°45.1'
Горизонтальное проложение, м	18.37
Номер контура	1
Порядковый номер элемента контура	1
Порядковый номер точки1 в элементе	70
Порядковый номер точки2 в элементе	71
Дирекционный угол	248°11.9'
Горизонтальное проложение, м	3.45
Номер контура	1
Порядковый номер элемента контура	1
Порядковый номер точки1 в элементе	71
Порядковый номер точки2 в элементе	72
Дирекционный угол	270°49.3'
Горизонтальное проложение, м	7.68
Номер контура	1
Порядковый номер элемента контура	1
Порядковый номер точки1 в элементе	72
Порядковый номер точки2 в элементе	73
Дирекционный угол	281°35.4'
Горизонтальное проложение, м	14.83
Номер контура	1
Порядковый номер элемента контура	1
Порядковый номер точки1 в элементе	73
Порядковый номер точки2 в элементе	74
Дирекционный угол	287°42.2'
Горизонтальное проложение, м	17.59
Номер контура	1
Порядковый номер элемента контура	1
Порядковый номер точки1 в элементе	74
Порядковый номер точки2 в элементе	75
Дирекционный угол	341°19.3'
Горизонтальное проложение, м	67.01
Номер контура	1
Порядковый номер элемента контура	1
Порядковый номер точки1 в элементе	75
Порядковый номер точки2 в элементе	76
Дирекционный угол	337°0.8'
Горизонтальное проложение, м	58.03
Номер контура	1
Порядковый номер элемента контура	1
Порядковый номер точки1 в элементе	76
Порядковый номер точки2 в элементе	77
Дирекционный угол	326°38.0'
Горизонтальное проложение, м	12.27
Номер контура	1
Порядковый номер элемента контура	1
Порядковый номер точки1 в элементе	77
Порядковый номер точки2 в элементе	78
Дирекционный угол	312°2.0'
Горизонтальное проложение, м	7.51
Номер контура	1
Порядковый номер элемента контура	1
Порядковый номер точки1 в элементе	78
Порядковый номер точки2 в элементе	79
Дирекционный угол	299°48.5'
Горизонтальное проложение, м	19.13
Номер контура	1
Порядковый номер элемента контура	1
Порядковый номер точки1 в элементе	79
Порядковый номер точки2 в элементе	80
Дирекционный угол	302°24.8'