

Утверждена

Постановлением Администрации Горшеченского района Курской

(наименование документа об утверждении, включая наименования органов государственной власти или области

органов местного самоуправления, принявших решение об утверждении схемы или

подписавших соглашение о перераспределении земельных участков)

от \_\_\_\_\_ № \_\_\_\_\_

**Схема расположения земельного участка или земельных участков на кадастровом плане территории**

Площадь земельного участка

5 000 м<sup>2</sup>

(указывается проектная площадь образуемого земельного участка, вычисленная с использованием технологических и программных средств, в том числе размещенных на официальном сайте федерального органа исполнительной власти, уполномоченного Правительством Российской Федерации на осуществление государственного кадастрового учета, государственной регистрации прав, ведение Единого государственного реестра недвижимости и предоставление сведений, содержащихся в Едином государственном реестре недвижимости, в информационно-телекоммуникационной сети "Интернет" (далее - официальный сайт), с округлением до 1 квадратного метра. Указанное значение площади земельного участка может быть уточнено при проведении кадастровых работ не более чем на десять процентов)

**Координаты, МСК-46, зона 2, м**

(указываются в случае подготовки схемы расположения земельного участка с использованием технологических и программных средств, в том числе размещенных на официальном сайте. Значения координат, полученные с использованием указанных технологических и программных средств, указываются с округлением до 0,01 метра)

**Обозначение  
характерных  
точек границ**

**X**

**Y**

**1**

**2**

**3**

н1

387 951,97

2 205 854,89

н2

387 937,69

2 205 985,73

н3

387 901,06

2 205 982,87

4

387 913,77

2 205 849,32

5


387 944,33

2 205 853,94

н1

387 951,97

2 205 854,89

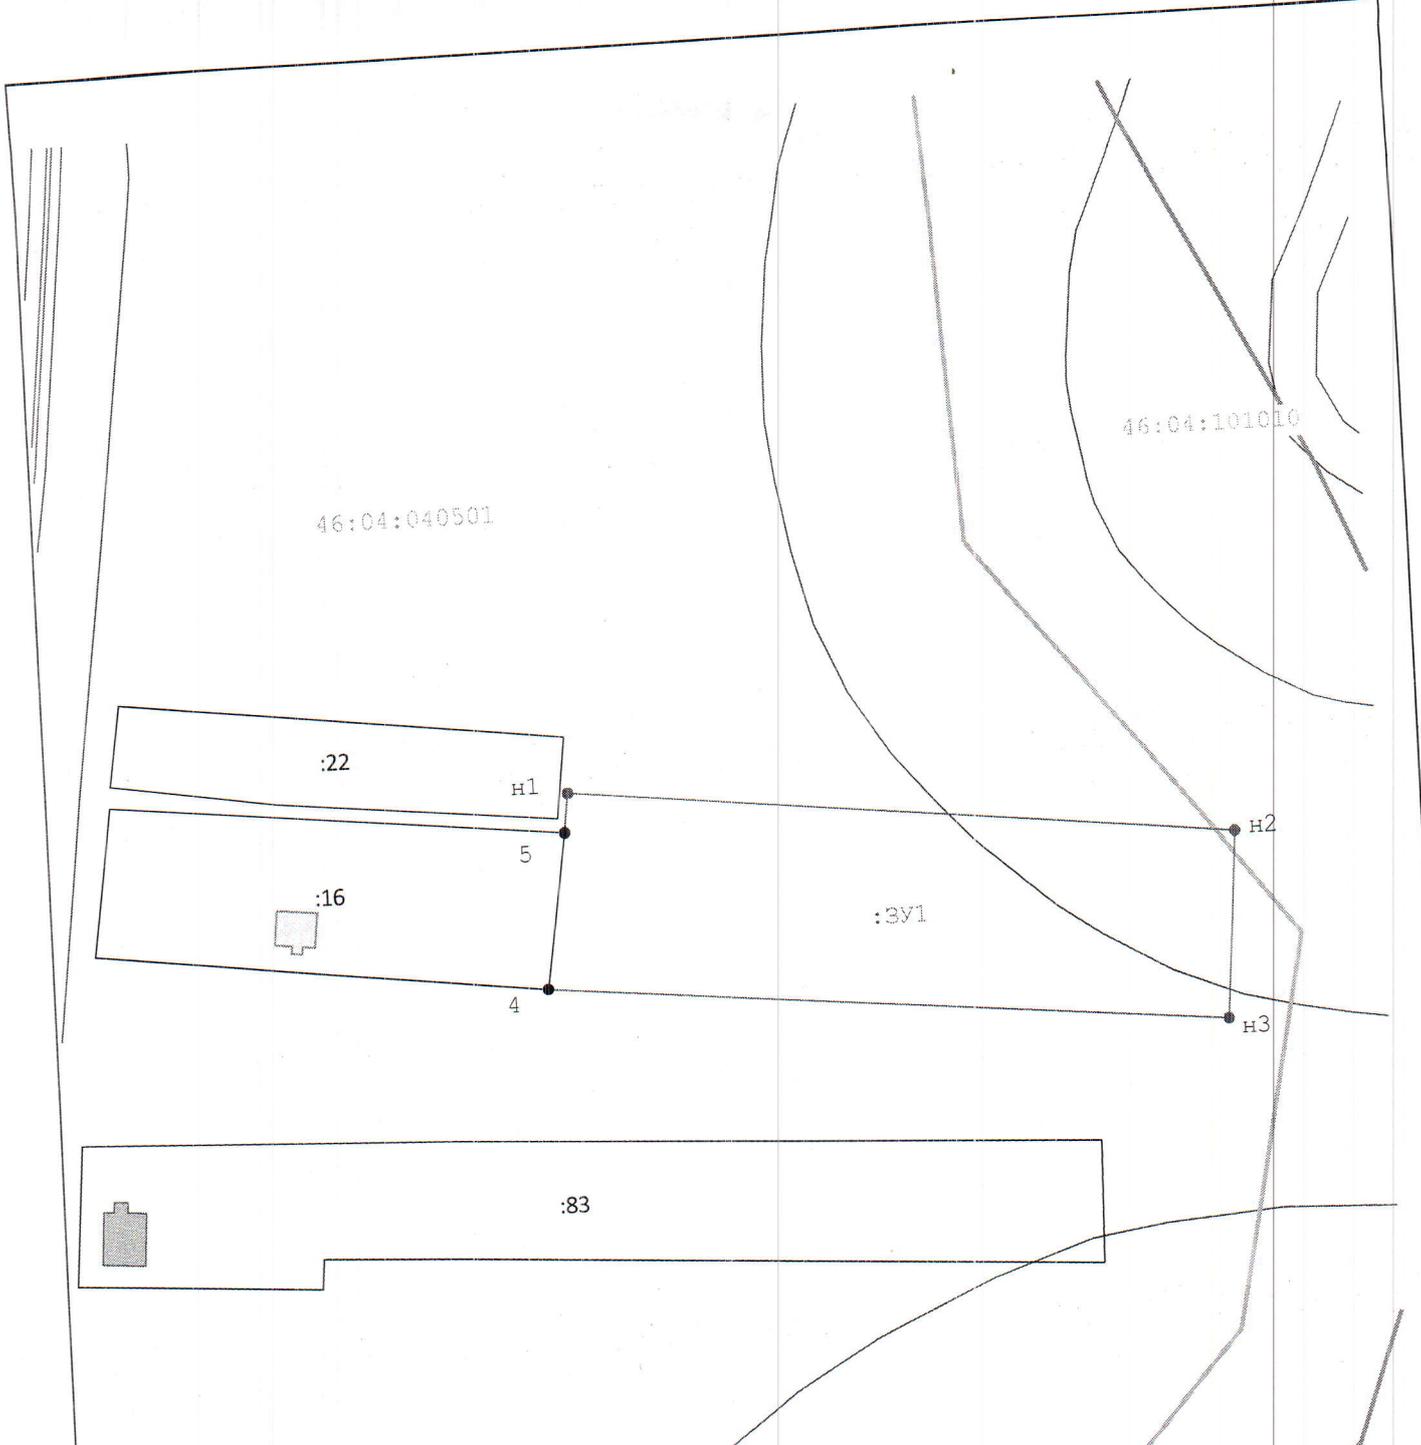

МСК-46, зона 2  
 Масштаб 1:1 500

**Условные обозначения:**

-  n2 - Образованная точка, сведения о которой позволяют однозначно определить ее местоположение
-  7 - Существующая точка, имеющиеся в ГКН сведения о которой позволяют однозначно определить ее местоположение
-  - Существующая часть границы, имеющиеся в ГКН сведения о которой достаточны для определения ее местоположения
-  - вновь образованная часть границы, сведения о которой достаточны для определения ее местоположения
-  :ЗУ1 - образуемый земельный участок
-  46:04:040501 - Номер кадастрового квартала