

Утверждена

Постановлением Администрации Горшеченского района Курской

(наименование документа об утверждении, включая наименования органов государственной власти или

области


органов местного самоуправления, принявших решение об утверждении схемы или

подписавших соглашение о перераспределении земельных участков)

от _____ № _____

Схема расположения земельного участка или земельных участков на кадастровом плане территории

Площадь земельного участка		660 м ²	
(указывается проектная площадь образуемого земельного участка, вычисленная с использованием технологических и программных средств, в том числе размещенных на официальном сайте федерального органа исполнительной власти, уполномоченного Правительством Российской Федерации на осуществление государственного кадастрового учета, государственной регистрации прав, ведение Единого государственного реестра недвижимости и предоставление сведений, содержащихся в Едином государственном реестре недвижимости, в информационно-телекоммуникационной сети "Интернет" (далее - официальный сайт), с округлением до 1 квадратного метра. Указанное значение площади земельного участка может быть уточнено при проведении кадастровых работ не более чем на десять процентов)			
Обозначение характерных точек границ	Координаты, МСК-46, зона 2, м		
	(указываются в случае подготовки схемы расположения земельного участка с использованием технологических и программных средств, в том числе размещенных на официальном сайте. Значения координат, полученные с использованием указанных технологических и программных средств, указываются с округлением до 0,01 метра)		
	X	Y	
1	2	3	
1	388 229,43	2 228 747,28	
2	388 229,62	2 228 765,97	
3	388 191,71	2 228 768,84	
4	388 192,26	2 228 745,94	
5	388 199,78	2 228 746,95	
н6	388 212,79	2 228 747,01	
н7	388 212,79	2 228 747,38	
н8	388 212,67	2 228 750,15	
н9	388 208,08	2 228 749,99	
н10	388 207,91	2 228 758,49	
н11	388 213,02	2 228 758,71	
н12	388 213,03	2 228 756,66	
н13	388 219,60	2 228 756,78	
н14	388 219,77	2 228 747,05	
н15	388 220,52	2 228 747,04	
1	388 229,43	2 228 747,28	

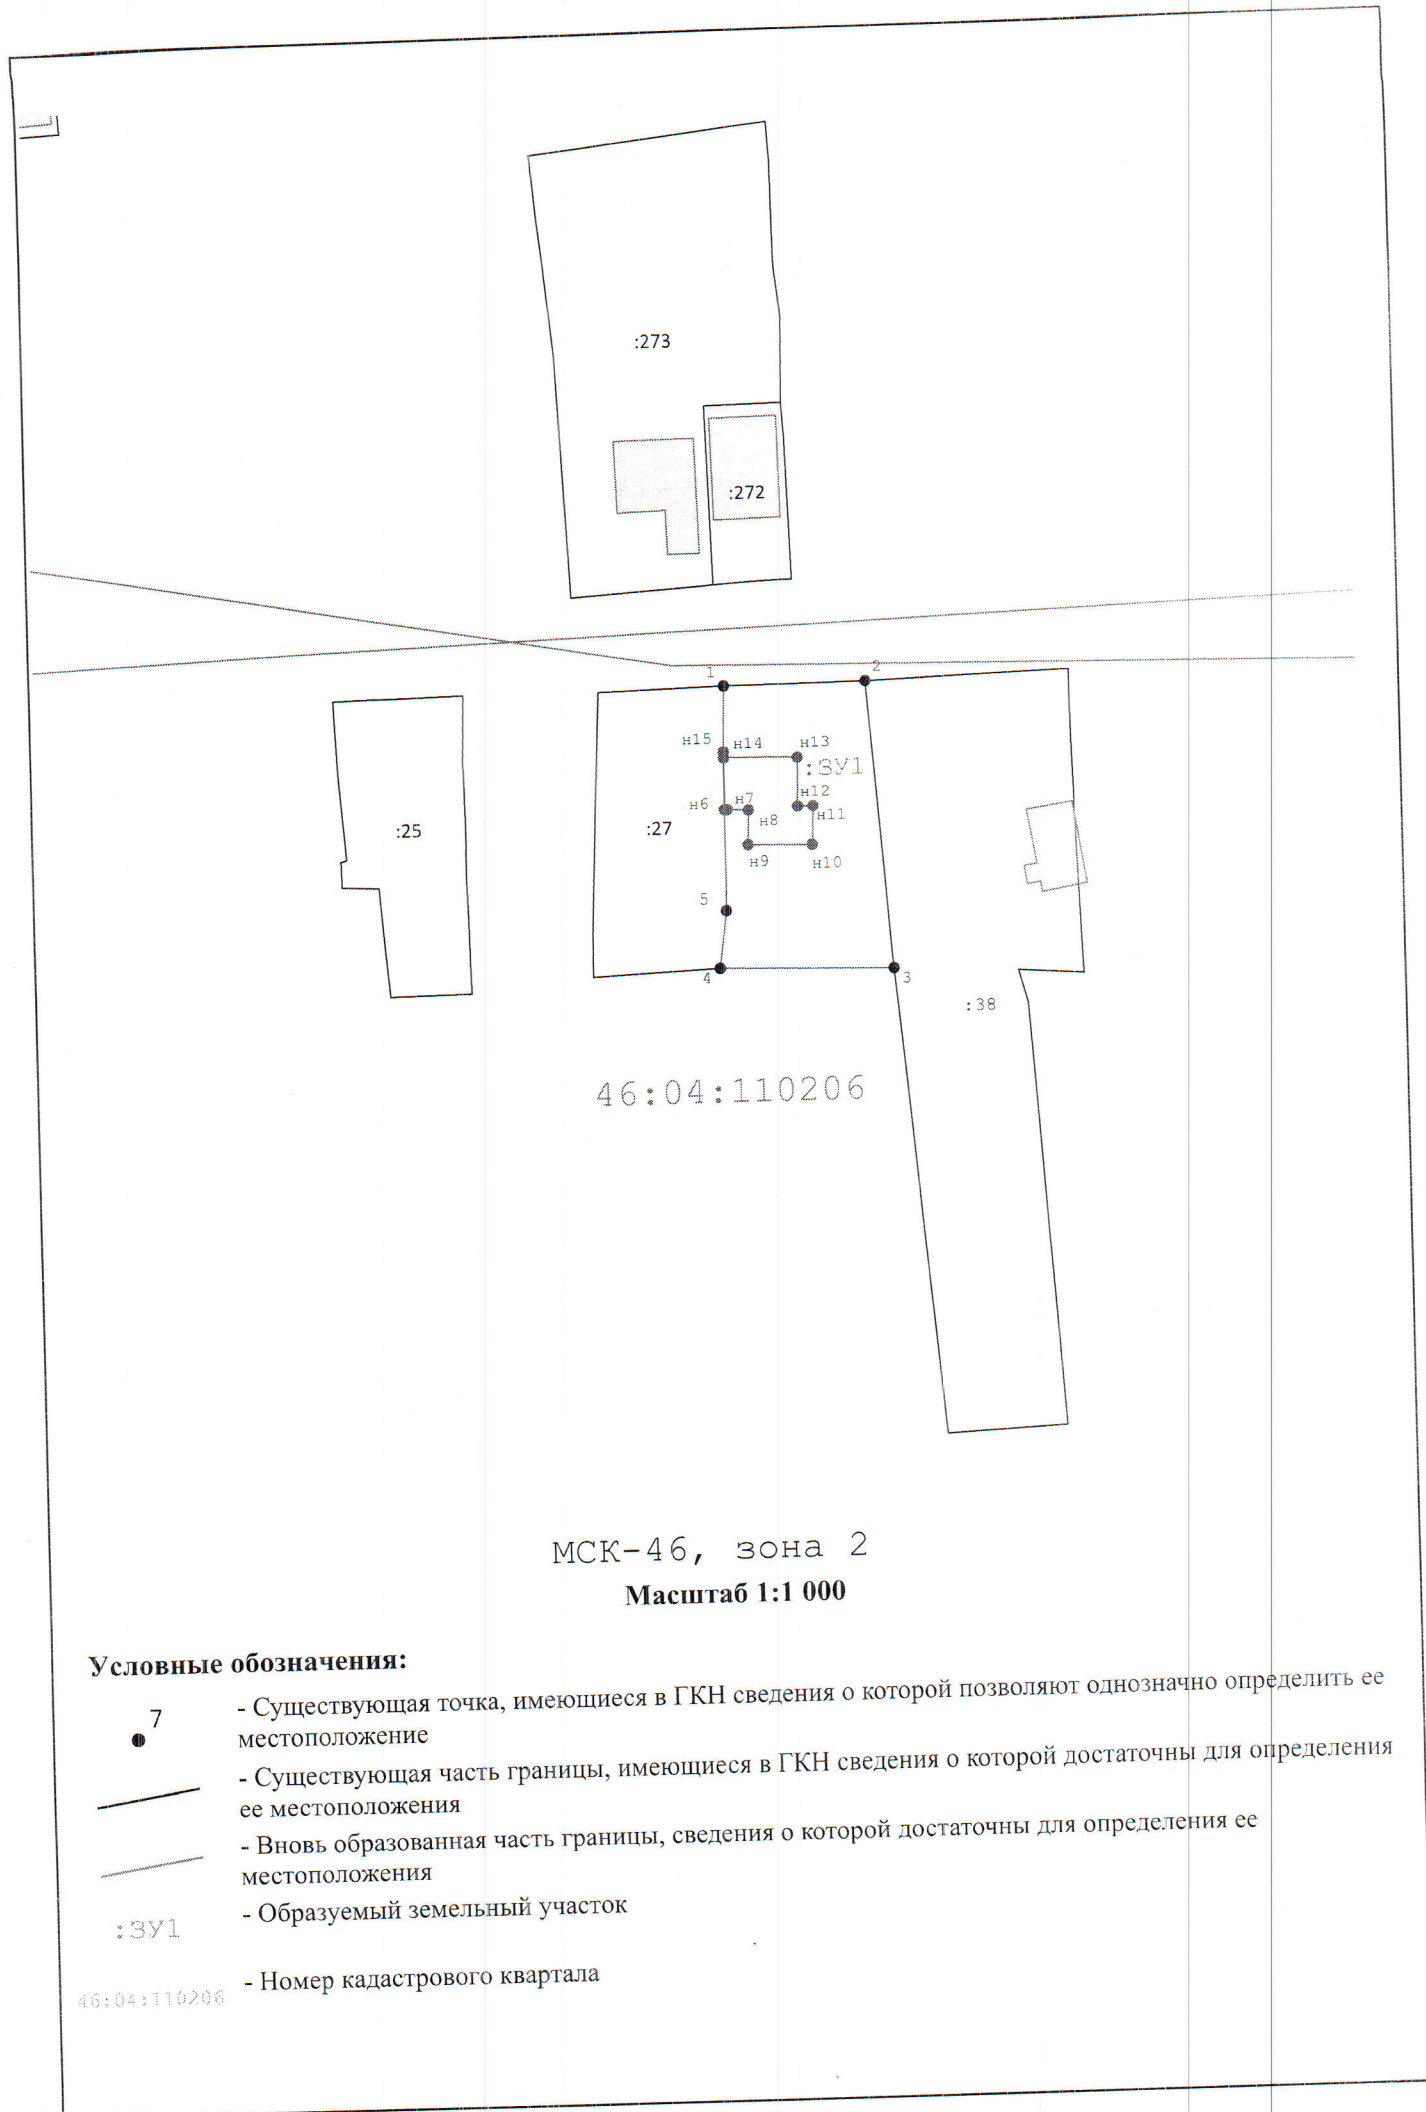

МСК-46, зона 2
Масштаб 1:1 000

Условные обозначения:

-  7 - Существующая точка, имеющиеся в ГКН сведения о которой позволяют однозначно определить ее местоположение
-  - Существующая часть границы, имеющиеся в ГКН сведения о которой достаточны для определения ее местоположения
-  - Вновь образованная часть границы, сведения о которой достаточны для определения ее местоположения
- :SV1 - образуемый земельный участок
- 46:04:110206 - Номер кадастрового квартала